



This document must not be copied, changed or used by third party without ABO WIND written permission

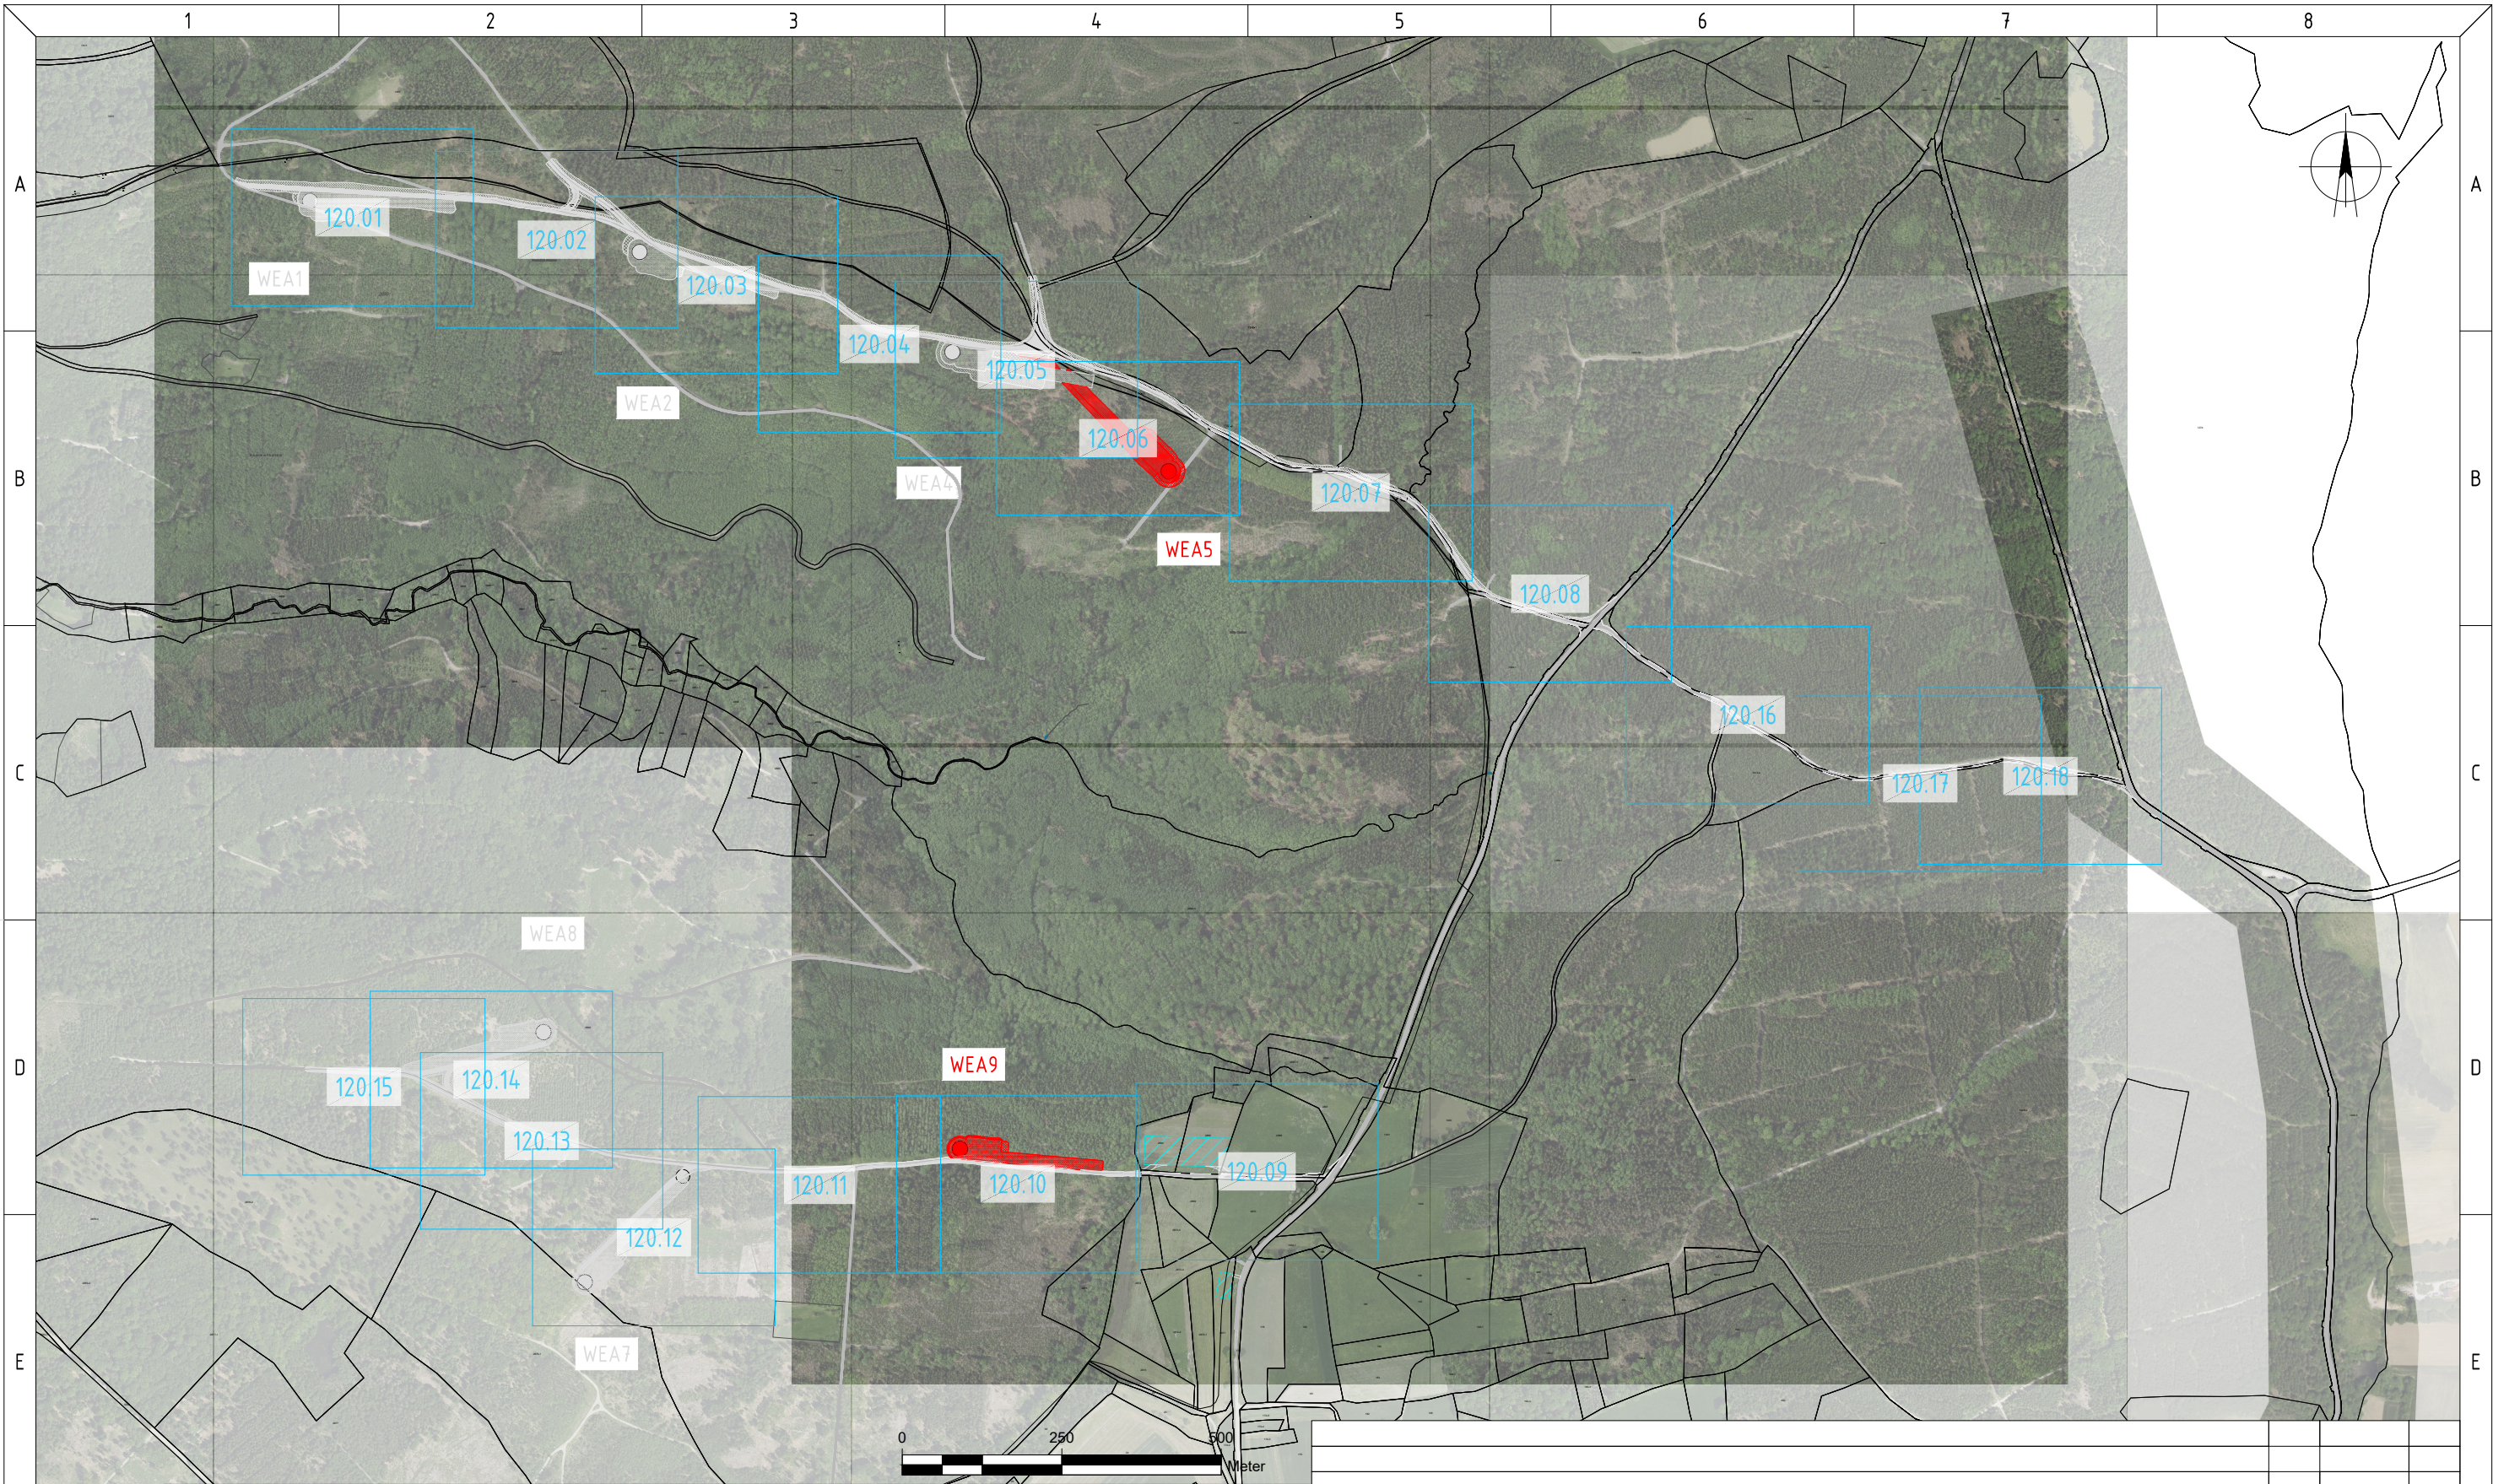

LEGENDE

- Geplante WEA (Windenergieanlage) ABO-Wind
Typ: N133, 4,8MW, 164m/NH
Koordinatensystem: ETRS89 / UTM, Zone 32N
WEA 1: x = 543 151 / y = 5 447 116
WEA 2: x = 543 668 / y = 5 447 036
WEA 4: x = 544 158 / y = 5 446 879
WEA 5: x = 544 497 / y = 5 446 692
WEA 7: x = 543 582 / y = 5 445 421
WEA 8: x = 543 517 / y = 5 445 813
WEA 9: x = 544 170 / y = 5 445 630
- Bestandswege/-flächen
- Zuwegung neu, Schotter dauerhaft
- Zuwegung Ausbau, Schotter dauerhaft
- überschwenkter Bereich, dauerhaft frei von Hindernissen
- Rodung dauerhaft = Ad
- Rodung vorübergehend= Av
- Rodung Weg dauerhaft = Ad
- Rodung Weg vorübergehend= Av
- Ausbau, vorübergehend
- Rodung 6m Lichttraumprofil
- Nicht Bestandteil des Genehmigungsverfahrens nach BImSchG WEA5&9

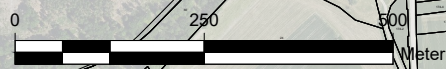

Revision: Datei: 464-OEK-aktueller-Stand.dwg	Autor: Datum: Index:																		
ABO WIND <small>Registered company address / Firmensitz Unter den Eichen 7 65195 Wiesbaden Fax +49 (0)611 / 26 765 - 599 Tel. +49 (0)611 / 26 765 - 0 www.abo-wind.com</small>	Projekt: Windpark Öhringen Karlsfurtebene Planinhalt: Übersicht Rodung WEA5, 9 auf Flurkarte und Luftbild																		
<table border="1" style="width: 100%; border-collapse: collapse;"> <tr> <td style="width: 33%;">Kartengrundlage:</td> <td style="width: 33%;">S.Schröter</td> <td style="width: 33%;">Projekt Nr.: 10-464</td> </tr> <tr> <td>Gezeichnet:</td> <td>L.Halling</td> <td>Code: 120.00b</td> </tr> <tr> <td>Geprüft:</td> <td>E.Holz</td> <td>Level: A</td> </tr> <tr> <td>Freigegeben:</td> <td>18.12.203</td> <td>Seite: 01 von: 01</td> </tr> <tr> <td>Datum:</td> <td>A3</td> <td>Maßstab: 1 : 10.000</td> </tr> <tr> <td>Format:</td> <td></td> <td></td> </tr> </table>		Kartengrundlage:	S.Schröter	Projekt Nr.: 10-464	Gezeichnet:	L.Halling	Code: 120.00b	Geprüft:	E.Holz	Level: A	Freigegeben:	18.12.203	Seite: 01 von: 01	Datum:	A3	Maßstab: 1 : 10.000	Format:		
Kartengrundlage:	S.Schröter	Projekt Nr.: 10-464																	
Gezeichnet:	L.Halling	Code: 120.00b																	
Geprüft:	E.Holz	Level: A																	
Freigegeben:	18.12.203	Seite: 01 von: 01																	
Datum:	A3	Maßstab: 1 : 10.000																	
Format:																			