


This document must not be copied, changed or used by third party without ABO WIND written permission

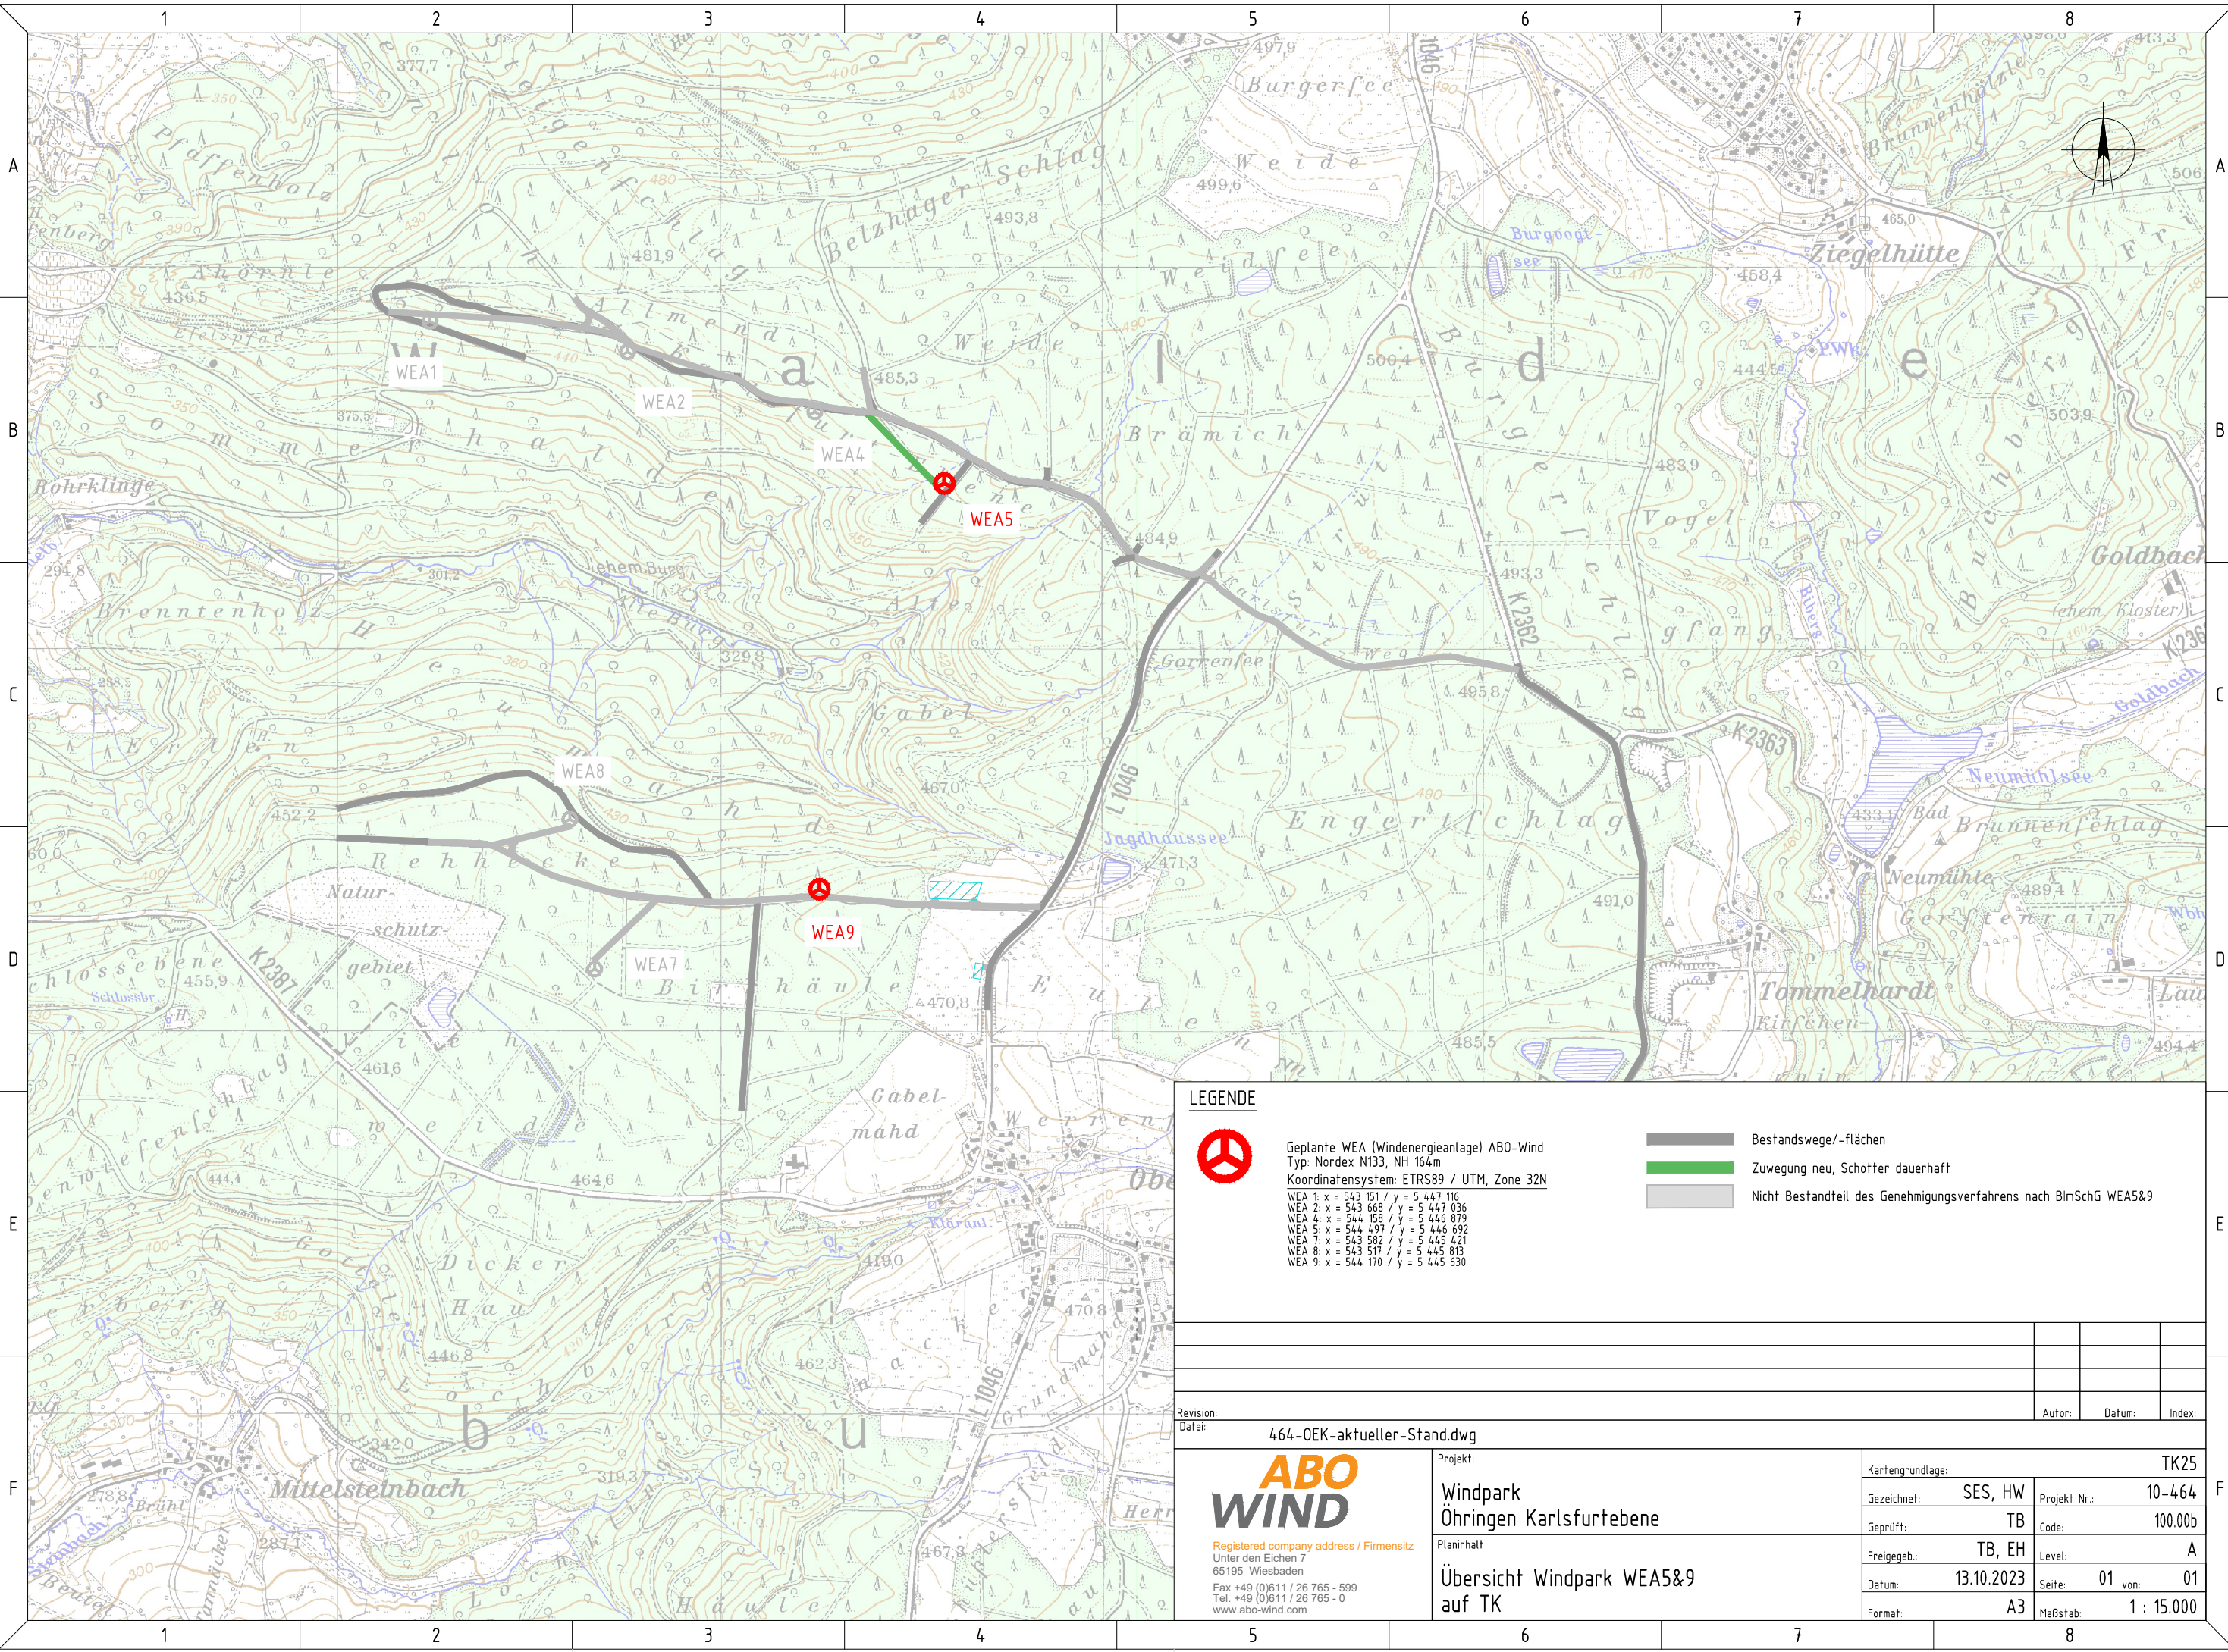

**LEGENDE**



Geplante WEA (Windenergieanlage) ABO-Wind  
 Typ: Nordex N133, NH 164m  
 Koordinatensystem: ETRS89 / UTM, Zone 32N  
 WEA 1: x = 543 151 / y = 5 447 116  
 WEA 2: x = 543 668 / y = 5 447 036  
 WEA 4: x = 544 158 / y = 5 446 879  
 WEA 5: x = 544 497 / y = 5 446 692  
 WEA 7: x = 543 582 / y = 5 445 421  
 WEA 8: x = 543 917 / y = 5 445 813  
 WEA 9: x = 544 170 / y = 5 445 630

- Bestandswege/-flächen
- Zuwegung neu, Schotter dauerhaft
- Nicht Bestandteil des Genehmigungsverfahrens nach BImSchG WEA5&9

Revision:  
Datei:

464-OEK-aktueller-Stand.dwg

Autor: Datum: Index:



Registered company address / Firmensitz  
 Unter den Eichen 7  
 65195 Wiesbaden  
 Fax +49 (0)611 / 26 765 - 599  
 Tel. +49 (0)611 / 26 765 - 0  
 www.abo-wind.com

Projekt:  
**Windpark  
 Öhringen Karlsfurtebene**  
 Planinhalt  
**Übersicht Windpark WEA5&9  
 auf TK**

Kartengrundlage:	TK25
Gezeichnet:	SES, HW
Geprüft:	TB
Freigegeben:	TB, EH
Datum:	13.10.2023
Format:	A3
Projekt Nr.:	10-464
Code:	100.00b
Level:	A
Seite:	01 von: 01
Maßstab:	1 : 15.000